

MAPA SYTUACYJNO-WYSOKOŚCIOWA

SKALA 1:500

Kserolopis

Lat. ur 5

Województwo : lubuskie
Powiat : krośnieński
Jednostka ewidencyjna : 080201_1 Gubin- obszar miejski
Obręb : 0006
Ulica : ul. Pułaskiego
Działka : 7/17

Opracowano na podstawie mapy sytuacyjno-wysokościowej w skali 1:500 sekcja 10-0 (14-a-1) oraz pomiaru uzupełniającego wykonanego w dniu 06.05.2014r.
Na terenie przedmiotowej działki nie wyklucza się istnienia innych elementów podziemnego uzbrojenia terenu, które nie były zgłoszone do inwentaryzacji.
Układ współrzędnych : lokalny
Poziom odniesienia Kronsztadt 86

Dz. 590/2014 ; KERG: 1303-141/2014

Data opracowania mapy: 20 maja 2014r.


Wykonawca roboty:

„GEOPARTNER”
USŁUGI GEODEZYJNE
mgr inż. Tomasz Mrówczyński
ul. Braniborska 28, 65-273 Zielona Góra
tel. 0 602 180 107

mgr inż. Tomasz Mrówczyński
geodeta uprawniony
mpr. nr 17073

Poświadczam, że niniejszy dokument został opracowany w wyniku prac geodezyjnych i kartograficznych, których rezultaty zawiera operat techniczny wpisany do ewidencji materiałów państwowego zasobu geodezyjnego i kartograficznego	
Organ prowadzący i stanowiący zasób geodezyjny i kartograficzny	Starosta Krośnieński ODGIK Gubin
Identyfikator ewidencyjny materiału zasobu operatu technicznego	P.0802 201 1303: 141/2014
Data wpisania operatu technicznego do ewidencji materiałów zasobu	21.05.2014r.
Imię, nazwisko i podpis osoby reprezentującej organ	Z upr. Starosty <i>[Podpis]</i>

Ryszard Kierkowski
Naczelnik Wydziału Geodezji,
Kartografii i Inżynierii Wodnej

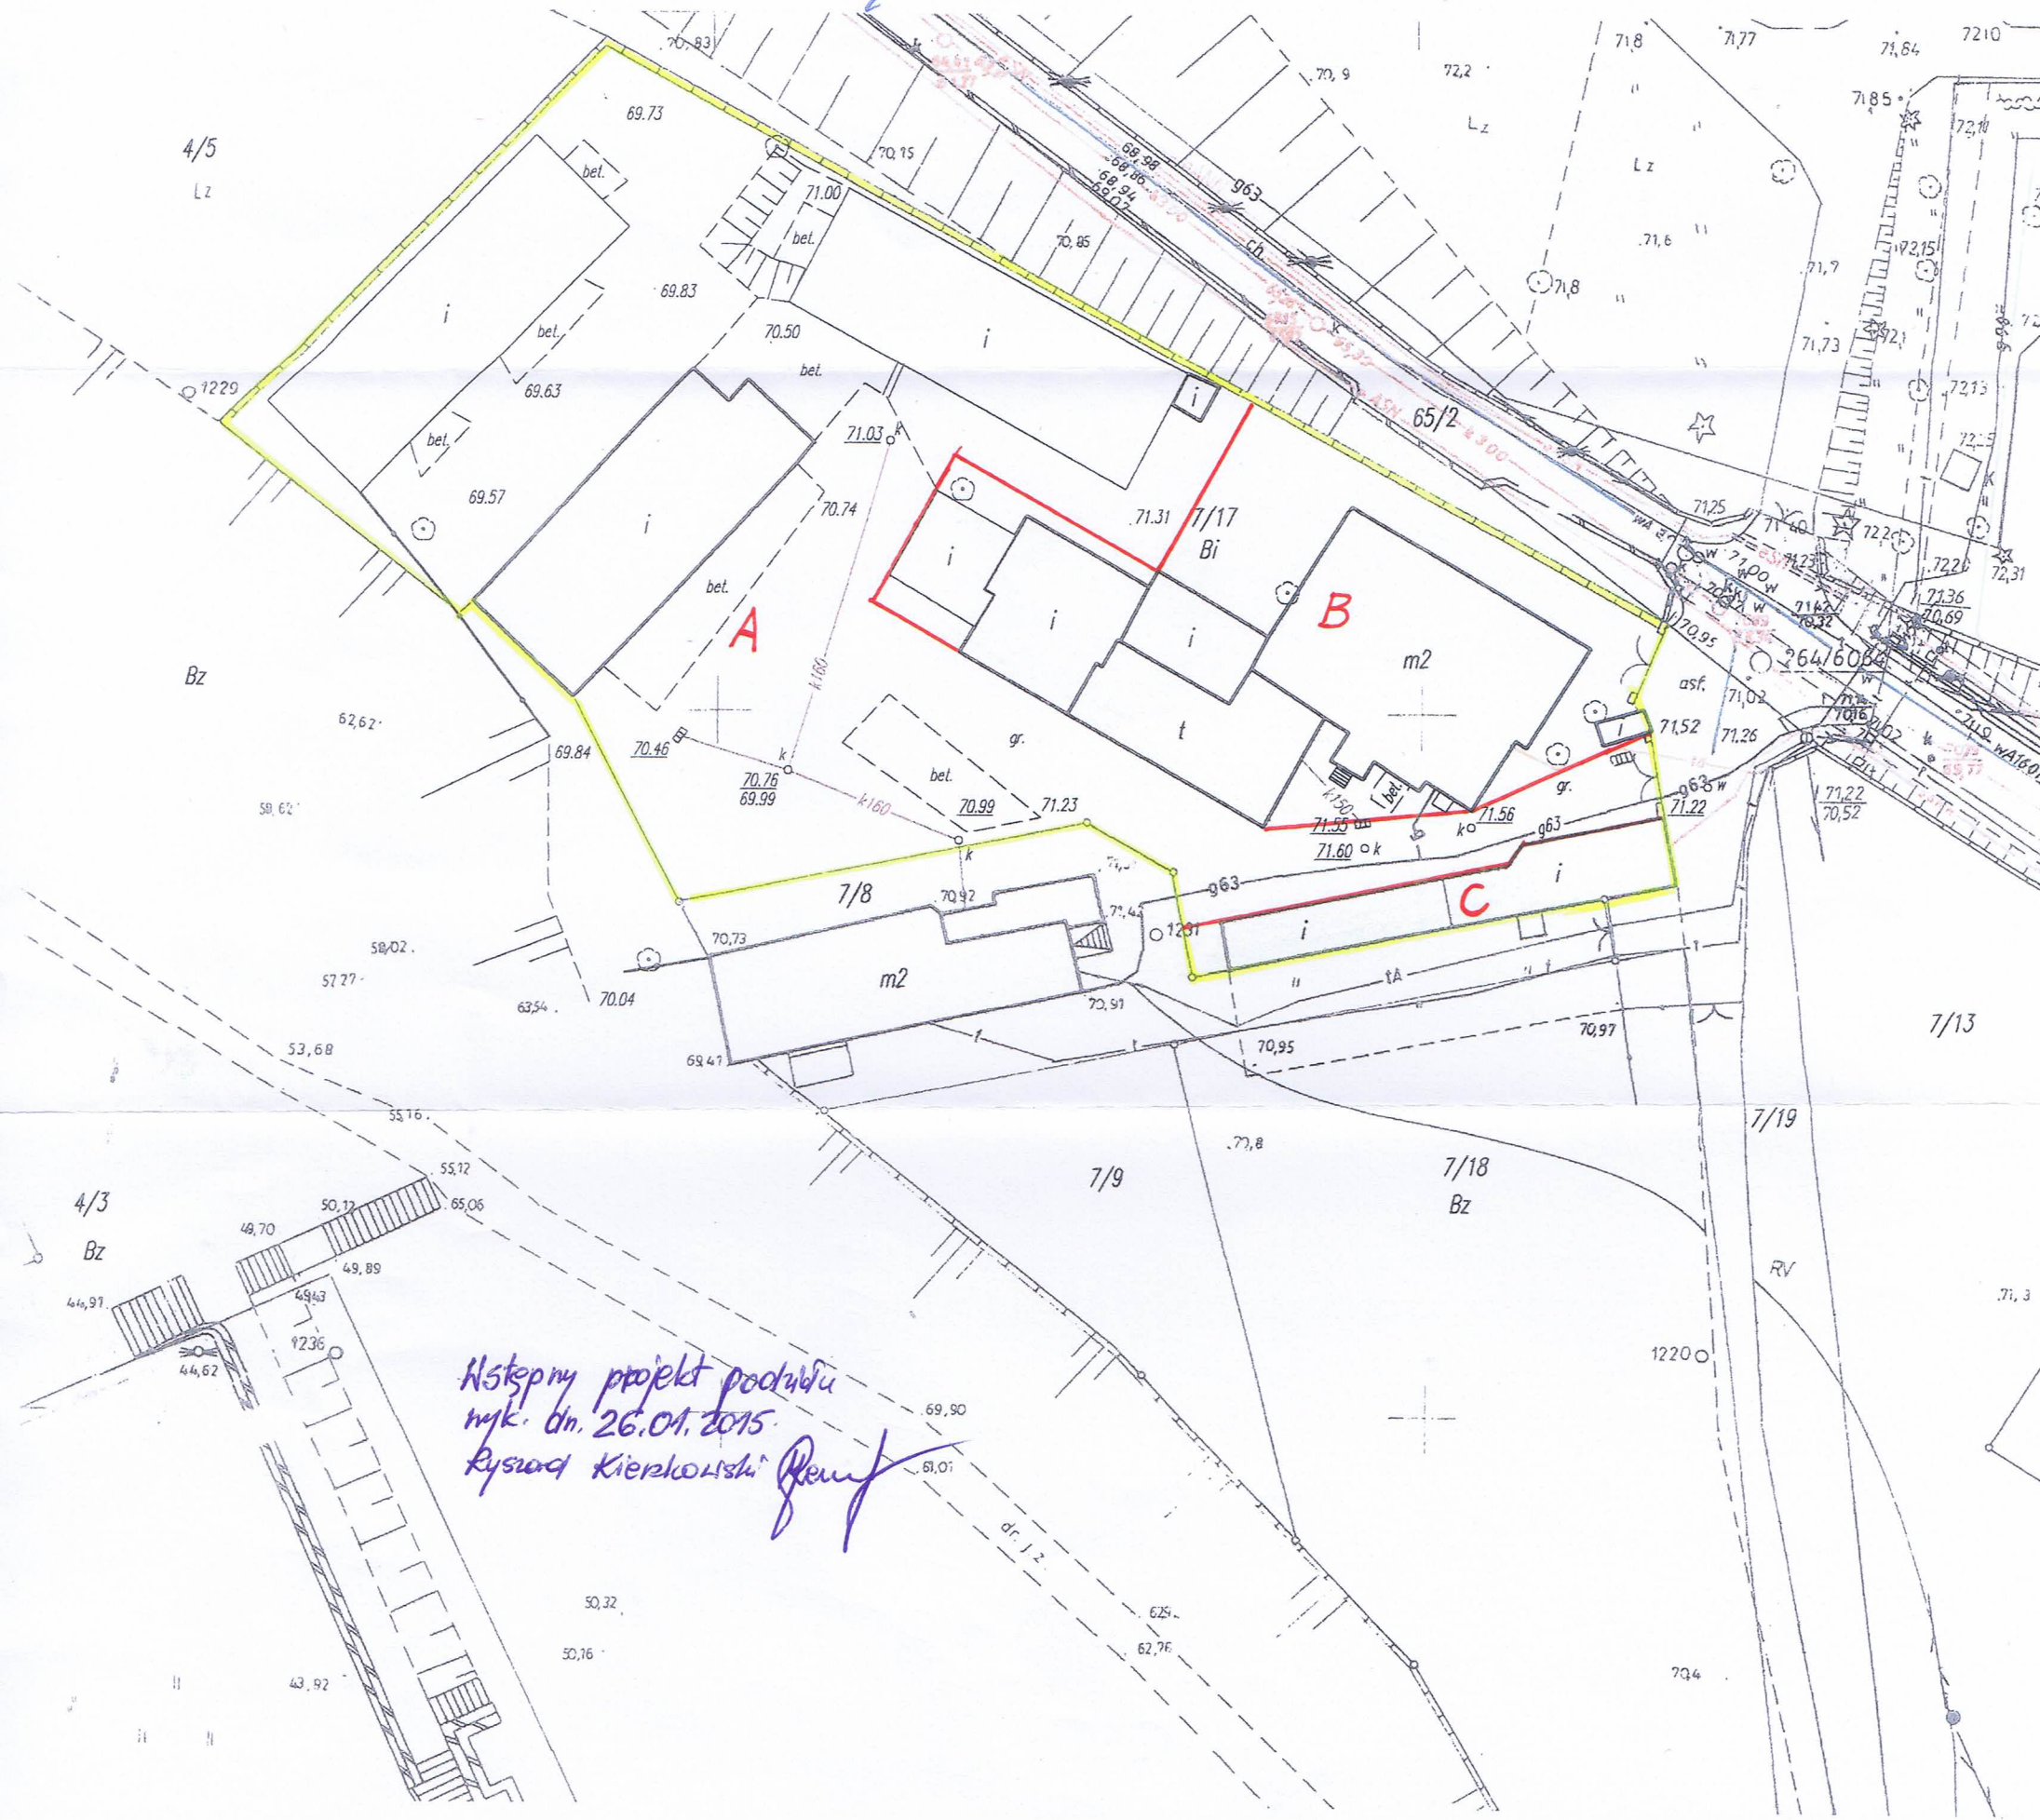

*Następny projekt podpisu
mjk. dn. 26.01.2015.
Ryszard Kierkowski*