


UWAGA!
Rozkład gniazd jest przykładowe,
Okablowanie prowadzone w listwach

LEGENDA:

- - 3 x DATA 230 V - 12szt.
- - gniazdo 400V- 5szt.

Remont sal lekcyjnych w Europejskim Centrum Kształcenia Zawodowego i Ustawicznego w Gubinie, ul.Puławskiego 1 66-620 Gubin				
temat	rzut - pomieszczenie nr 10	data 31.10.2017	nr rys.	skala
kreśliła	mgr inż. Patrycja Dubina	podpis	1	1:50
sprawdzał	mgr inż. Radosław Rupieta	podpis		

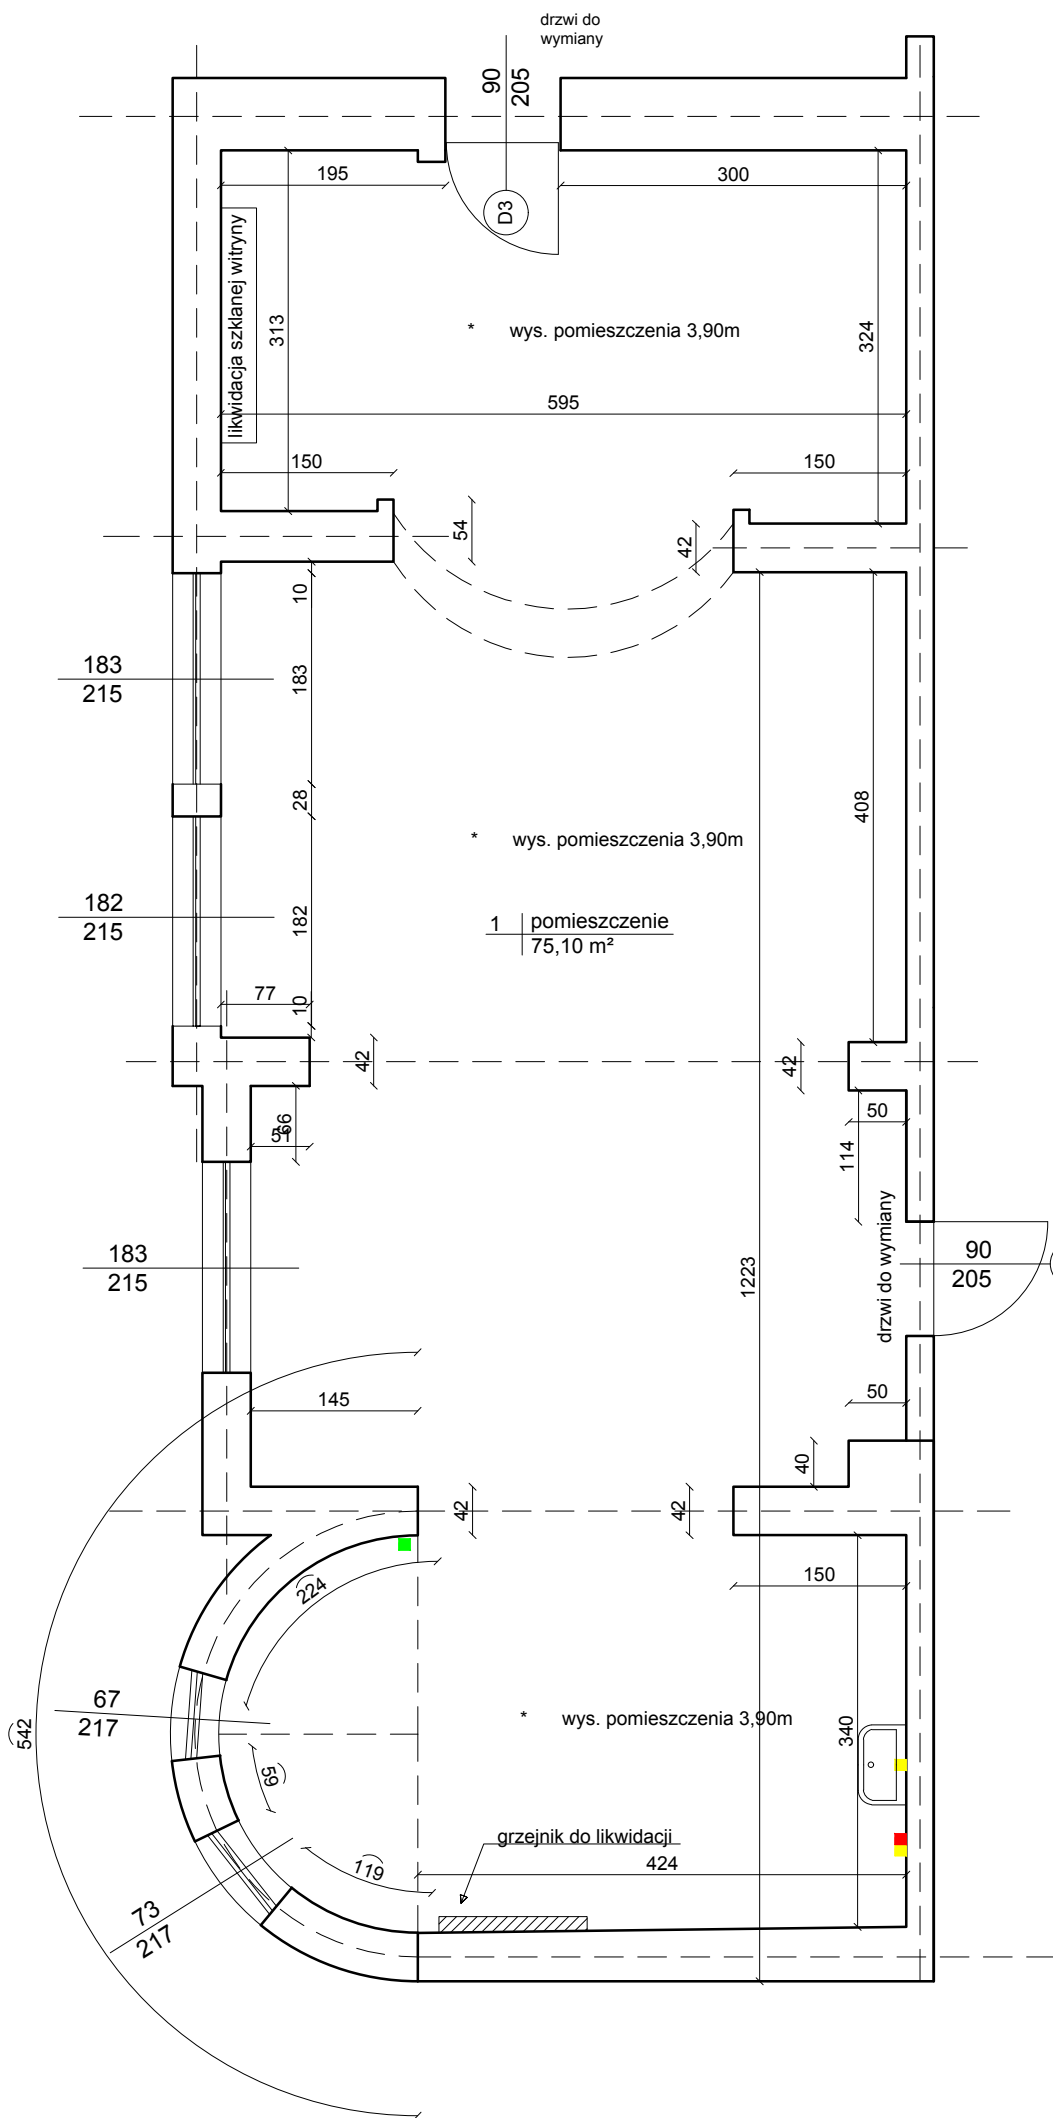


UWAGI!
Rozkład gniazd jest przykładowy,
Okablowanie prowadzone w listwach

LEGENDA:

- gniazdo 230 V - 2szt.
- nowe wejście gniazda internet.- 1szt.
- doprowadzenie instalacji wodno-kanalizacyjnej

Remont sal lekcyjnych
w Europejskim Centrum Kształcenia Zawodowego i Ustawicznego w
Gubinie, ul.Puławskiego 1 66-620 Gubin

temat	data	nr rys.	skala
IZUT - pomieszczenie nr 1	31.10.2017	3	1:50
kreszłłł	podpis		
mgr inż. Patrycja Dubina			
sprawydzat	podpis		
mgr inż. Radosław Rupieta			

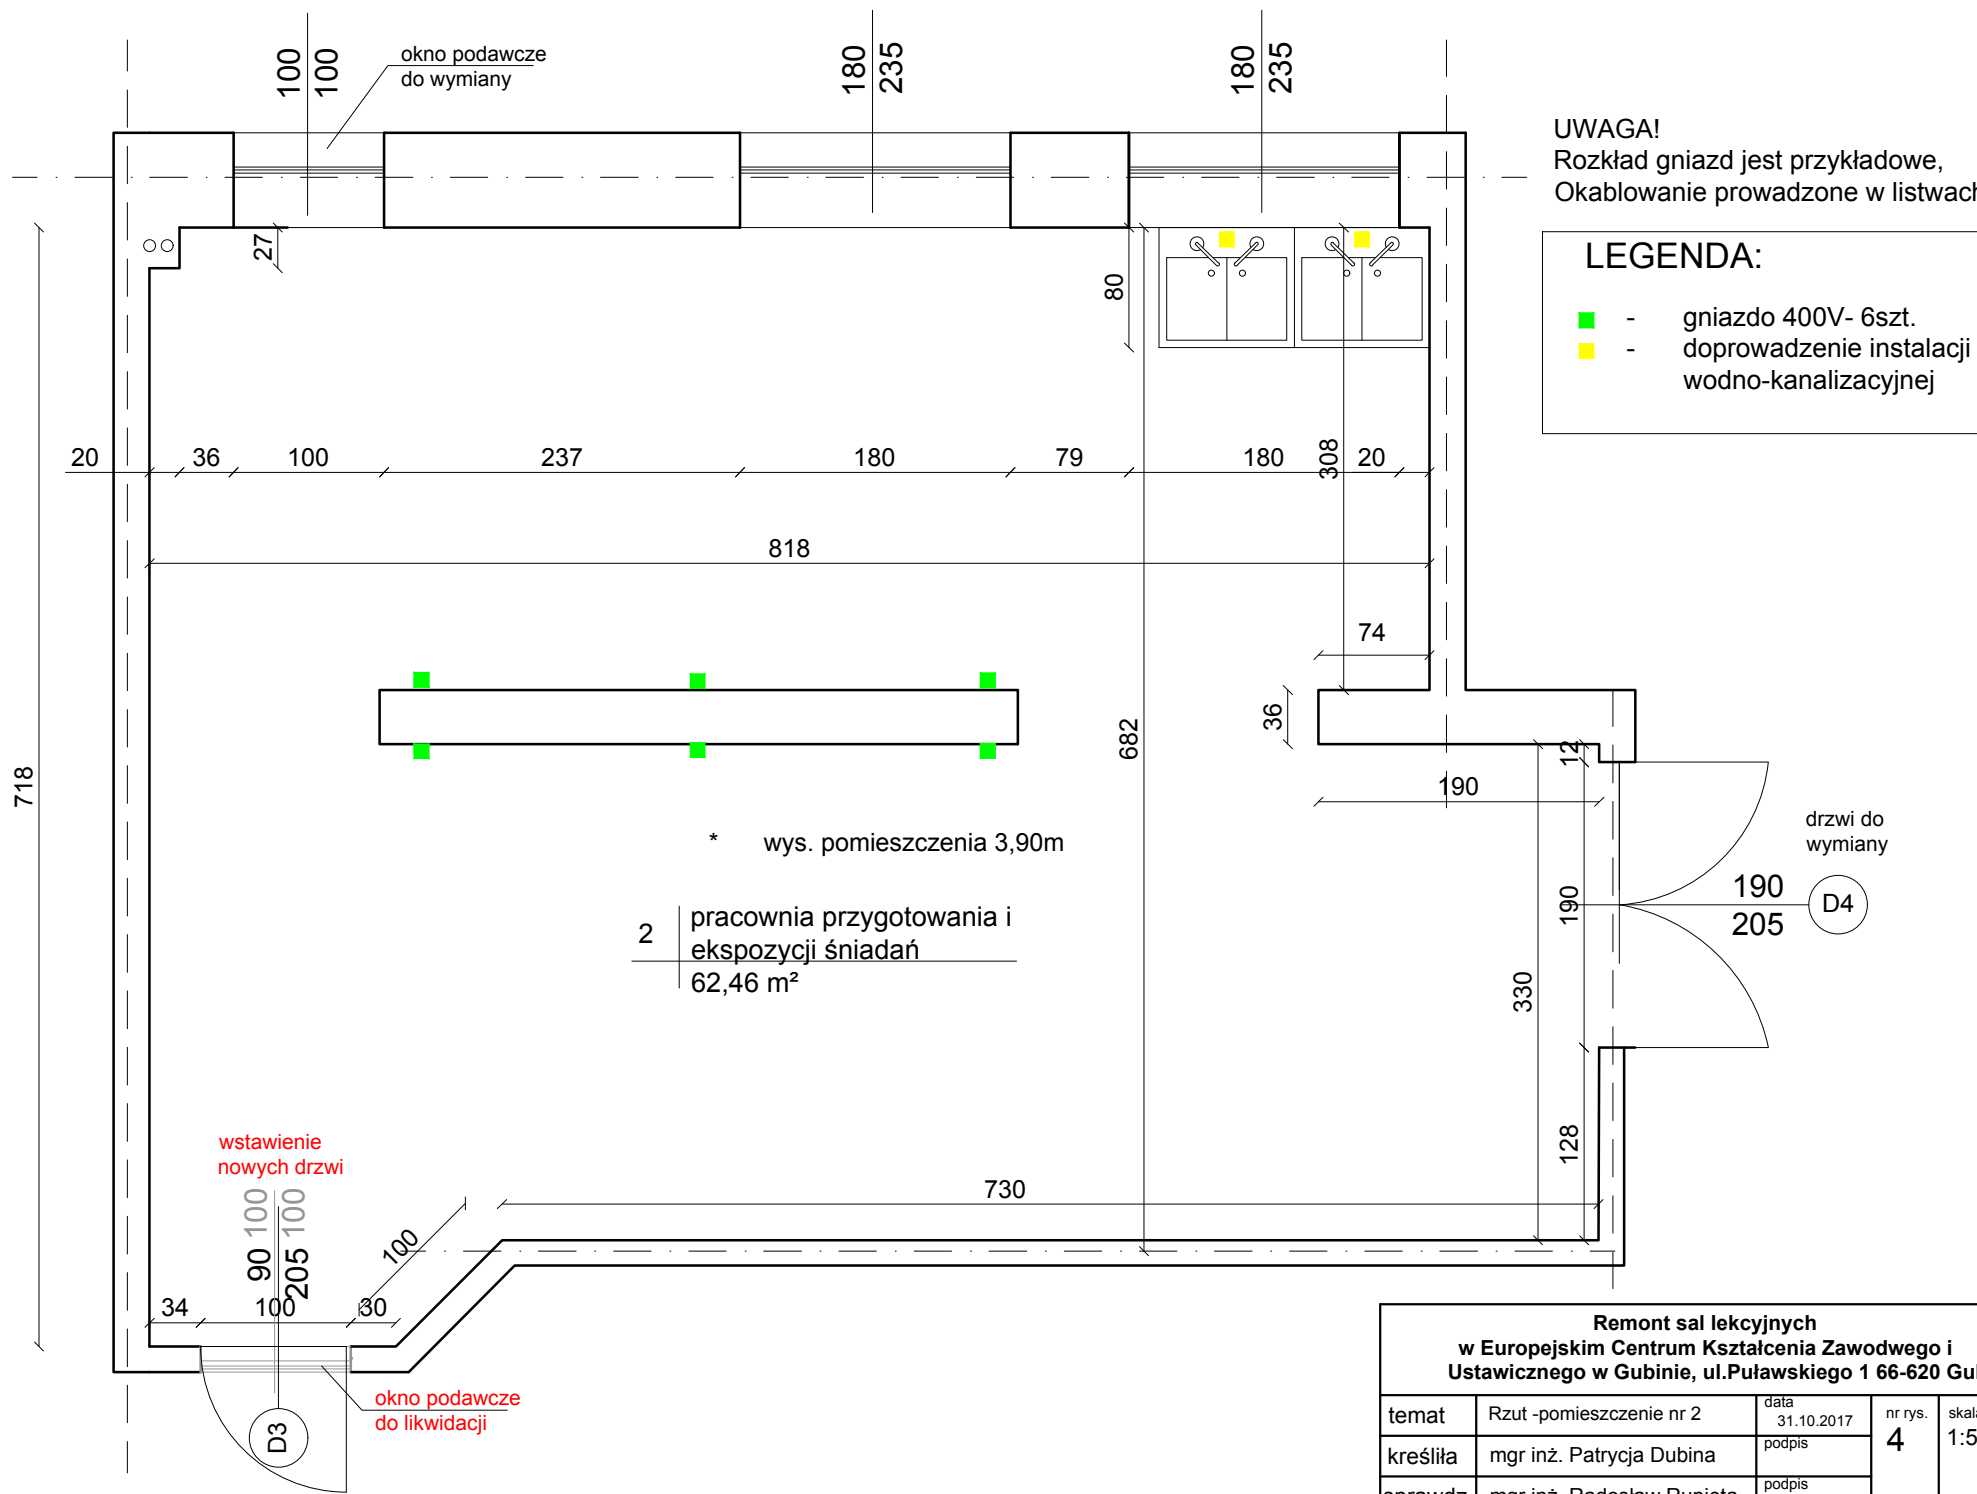

UWAGA!
 Rozkład gniazd jest przykładowe,
 Okablowanie prowadzone w listwach

LEGENDA:

- - gniazdo 400V- 6szt.
- - doprowadzenie instalacji wodno-kanalizacyjnej

* wys. pomieszczenia 3,90m


2	pracownia przygotowania i ekspozycji śniadań
62,46 m ²	

Remont sal lekcyjnych w Europejskim Centrum Kształcenia Zawodowego i Ustawicznego w Gubinie, ul. Puławskiego 1 66-620 Gubini				
temat	Rzut -pomieszczenie nr 2	data 31.10.2017	nr rys. 4	skala 1:50
kreśliła	mgr inż. Patrycja Dubina	podpis		
sprawdz.	mgr inż. Radosław Rupieta	podpis		


UWAGA!
Rozkład gniazd jest przykładowe,
Okablowanie prowadzone w listwach

LEGENDA:

■ - gniazdo 230 V - 8szt.

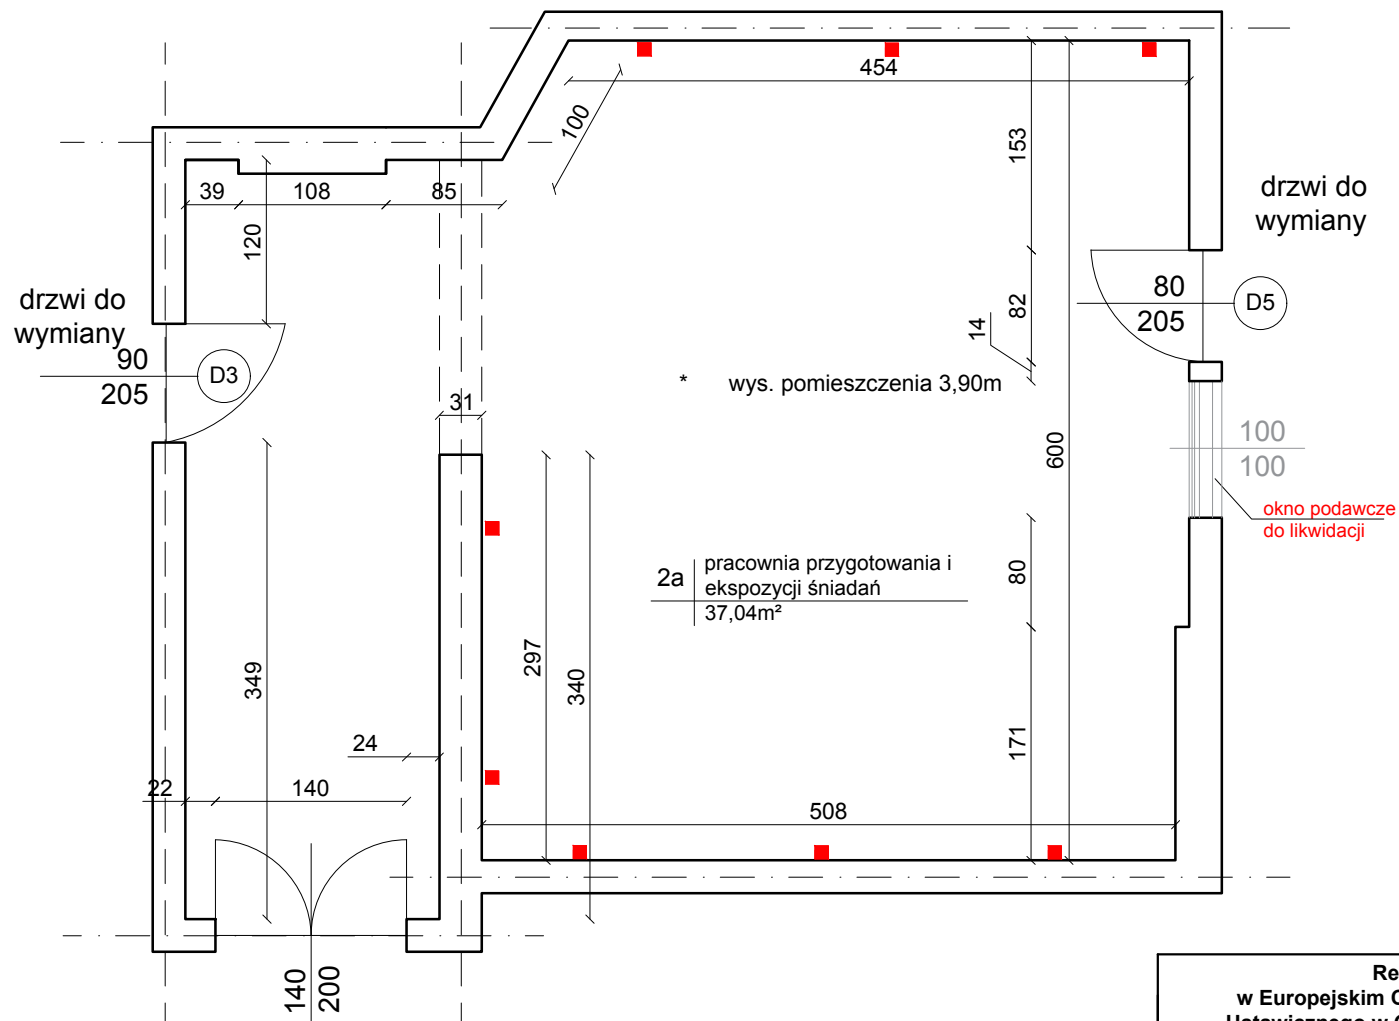

Remont sal lekcyjnych w Europejskim Centrum Kształcenia Zawodowego i Ustawicznego w Gubinie, ul.Puławskiego 1 66-620 Gubini				
temat	Rzut -pomieszczenie nr 2a	data 31.10.2017	nr rys. 5	skala 1:50
kreśliła	mgr inż. Patrycja Dubina	podpis		
sprawdz	mgr inż. Radosław Rupieta	podpis		

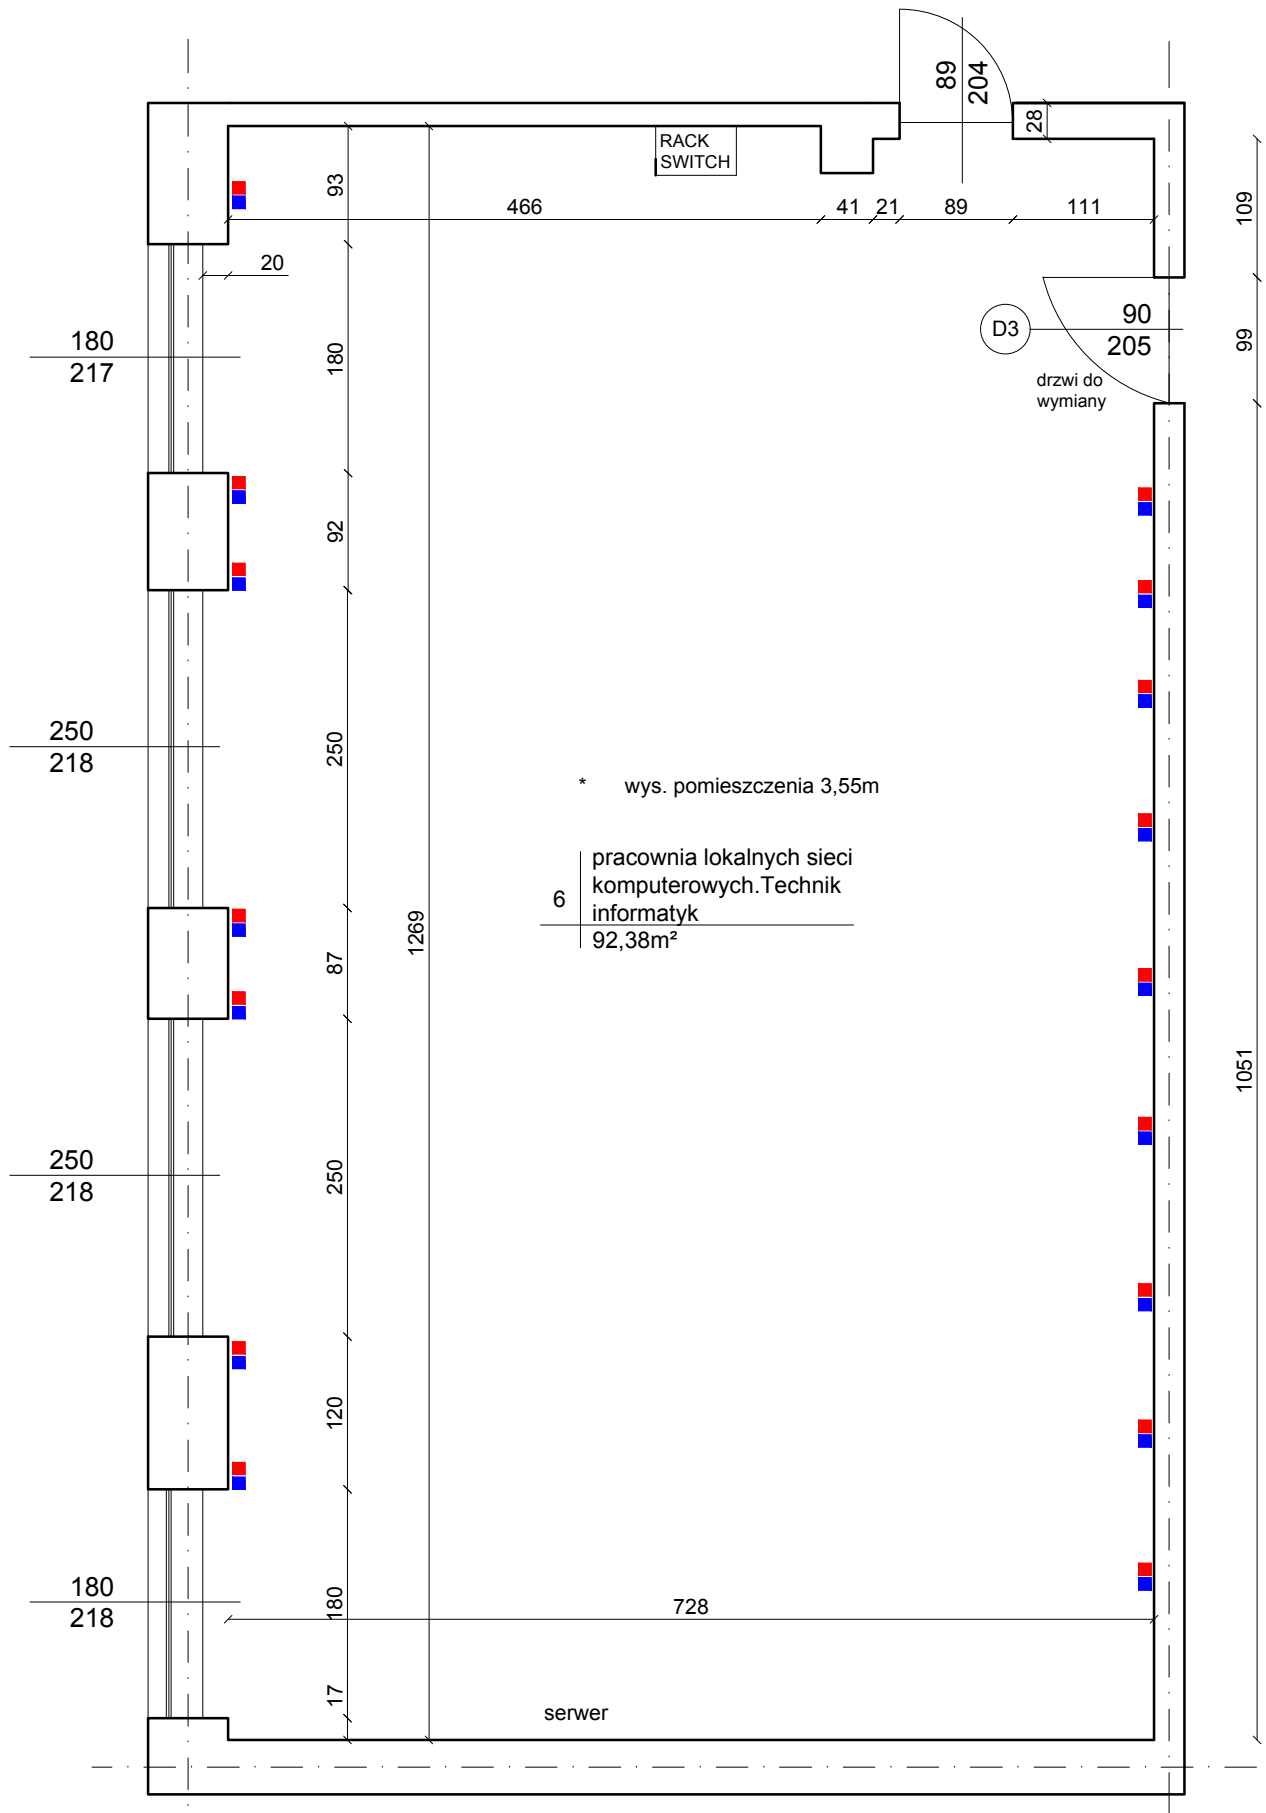


UWAGA!
 Rozkład gniazd jest przykładowe,
 Okablowanie prowadzone w listwach

LEGENDA:

- - 3 x DATA 230 V - 16szt.
- - 2 x RJ45 CAT6a - 16szt.

Remont sal lekcyjnych w Europejskim Centrum Kształcenia Zawodowego i Ustawicznego w Gubinie, ul.Puławskiego 1 66-620 Gubin				
temat	rzut - pomieszczenie nr 6	data 31.10.2017	nr rys. 7	skala 1:50
kreśliła	mgr inż. Patrycja Dubina	podpis		
sprawdzał	mgr inż. Radosław Rupieta	podpis		

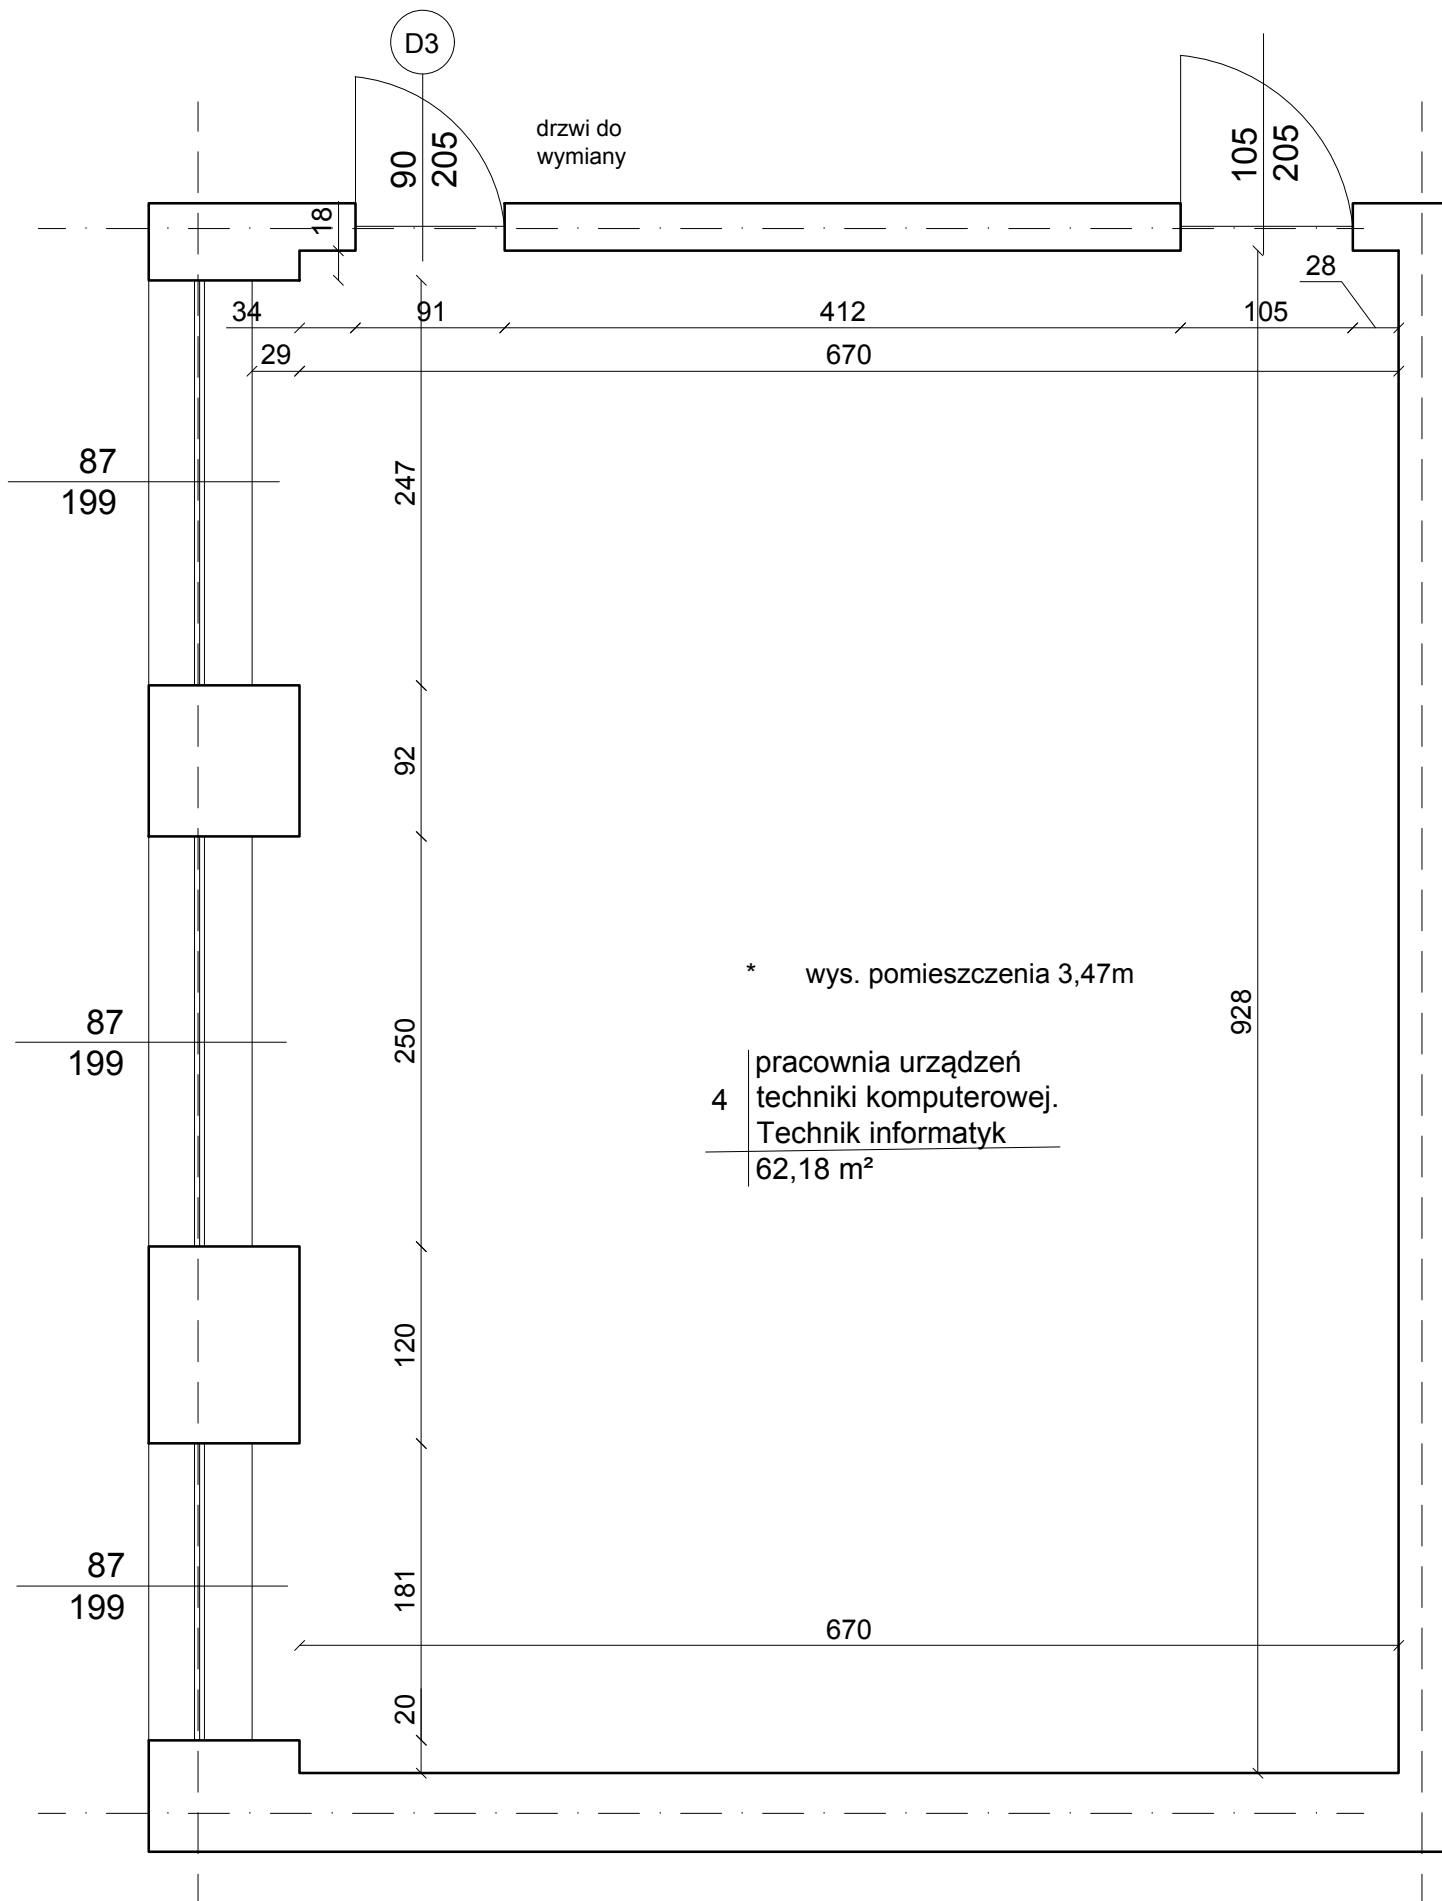

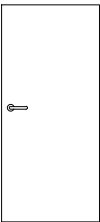

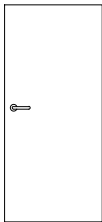


* wys. pomieszczenia 3,47m

4 | pracownia urządzeń
 techniki komputerowej.
 Technik informatyk
 62,18 m²

Remont sal lekcyjnych w Europejskim Centrum Kształcenia Zawodowego i Ustawicznego w Gubinie, ul.Puławskiego 1 66-620 Gubini				
temat	Rzut -pomieszczenie nr 4	data 31.10.2017	nr rys. 8	skala 1:50
kreśliła	mgr inż. Patrycja Dubina	podpis		
sprawdz.	mgr inż. Radosław Rupieta	podpis		

ZESTAWIENIE STOLARKI DRZWIOWEJ Budynek użyteczności publicznej

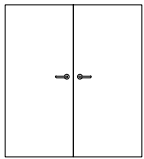oznaczenie		D1	D2	D3	D4	D5					
SCHEMAT											
wymiary w świetle ościeża	S	150	120	90	190	80					
	H	206	203	205	205	205					
wymiary w świetle muru	S	155	100	100	195	85					
	H	210	208	210	210	210					
kierunek otwierania		L	P	L	P	L	P	L	P		
ilość	parter	-	-	-	-	1	7	-	-	1	-
ilość		1		1		8		1		1	
uwagi		Drzwi wewnętrzne pełne drzwi dwuskrzydłowe z kształtowników PVC lub aluminiowe budynek użyteczności publicznej	Drzwi wewnętrzne dwuskrzydłowe np. pełne typu PORTA stolarka okleinowa CPL budynek użyteczności publicznej	Drzwi pełne np. typu PORTA stolarka okleinowa CPL budynek użyteczności publicznej	Drzwi pełne dwuskrzydłowe z kształtowników PVC lub aluminiowe budynek użyteczności publicznej	Drzwi pełne np. typu PORTA stolarka okleinowa CPL budynek użyteczności publicznej					

Remont sal lekcyjnych w Europejskim Centrum Kształcenia Zawodowego i Ustawicznego w Gubinie, ul. Puławskiego 1 66-620 Gubin				
temat	zestawienie stolarki drzwiowej	data 31.10.2017	nr rys. 9	skala 1:50
kreśliła	mgr inż. Patrycja Dubina	podpis		
sprawdzał	mgr inż. Radosław Rupieta	podpis		