

ZALECENIA

BIURO USŁUG PROJEKTOWYCH

Zielona Góra

ul. Konstruktorów 36/2

tel. 605 544 005

klemens.borzdynski@interia.pl

ZALECENIA MAJĄCE NA CELU
ZAPOBIEŻENIE DALSZEJ DEWASTACJI

Obiekt: XV – wieczny kościół

Branża: ARCHITEKTURA + KONSTRUKCJA

Adres: Gębice, dz. 160 gmina GUBIN

Inwestor: WOJEWÓDZKI URZĄD OCHRONY
ZABYTEKÓW W ZIELONEJ GÓRZE

Projektant:

BIURO USŁUG PROJEKTOWYCH
65-119 Zielona Góra, ul. Konstruktorów 36/2
Klemens Borzdynski
mgr inż. architekt
upr. LOIA/23/2015/GW w zakresie architektury
inż. architektura i budownictwa
upr. 149/76/26 w sprawie konstrukcyjno-budowlanej
do projektowania bez ograniczeń

Zielona Góra, czerwiec 2012

ZALECENIA MAJĄCE NA CELU ZAPOBIEŻENIE DALSZEJ DEWASTACJI

1. Zalecenia sporządzone na podstawie:
 - materiałów udostępnionych przez WUOZ w Zielonej Górze
 - inwentaryzacji architektonicznej - budowlanej sporządzonej w maju i czerwcu 2012 roku
 - dokonanej oceny stanu istniejącego połączonej z oględzinami elementów konstrukcyjnych budynku kościoła.

2. W celu zapobieżenia dalszej dewastacji kościoła należy:

- opracować projekt budowlany - wykonawczy uwzględniający poniższe zalecenia przez osoby posiadające odpowiednie uprawnienia.

Po opracowaniu projektu wykonawczego, badań geologicznych i wykonaniu odkrywek fundamentów prace zapobiegawcze rozpocząć od:

- rozebrania pokrycia z dachówki głównego dachu kościoła. Dachówkę uzyskaną z rozbioru należy posortować i zmagazynować w odpowiednich warunkach do ponownego wykorzystania.
- Rozebrać pokrycie dachu więzy z dachówkami oraz ścian pokrytych łupkiem.
- Rozebrać pokrycie kaplicy i kruchty z łupka. Łupek tak jak dachówkę należy posortować i zmagazynować w odpowiednich warunkach do ponownego wykorzystania.

- Na czas wymiany i wzmocnień belek stropowych (na poziomie +7,70) należy podprzeć strop w celu dokonania naprawy i wymiany zniszczonych elementów. Przed podparciem belek stropowych należy zdemontować deski stropowe na poziomie +7,70. Po wymianie i naprawie belek stropowych przybrać nowe, strop z desek sosnowych gr. 25mm w nawie głównej i kaplicy.

- Usunąć zniszczone belki stropowe na poziomie +7,70 oraz belki stropowe empor na pierwszym i drugim poziomie.
- Przenurować ubytki w ścianie południowej oraz spękania w ścianie przedsiionka.

- Założyć nowe belki stropowe w miejscach usuniętych belek. Przekroje nowych belek muszą być takie jak belek usuniętych.
- Naprawić wszystkie zniszczone połączenia stężeń konstrukcji dachu i więzy.

- Założyć nowe łaty w takim samym rozstawie jak poprzednie. Łaty wymienić w miejscu zniszczeń.
- ułożyć ponownie dachówkę wykorzystując pierwotną. Brakujące ilości uzupełnić dachówką o podobnych wymiarach i kolorze.
- Wymienić stopnice schodów prowadzących do empory.

Do uzupełnienia pokrycia dachu zastosować dachówkę rozbiórkową z innych obiektów. Nie zaleca się zastosowania nowej dachówki.

- Prace budowlane muszą być prowadzone pod stałym nadzorem osób posiadających odpowiednie uprawnienia budowlane oraz pod nadzorem i w uzgodnieniu z Lubuskim Wojewódzkim Konserwatorem Zabytków w Zielonej Górze.

BIURO USŁUG PROJEKTOWYCH
65-119 Zielona Góra ul. Kosciuszki 38/2
Klempka Bogdanyski




BIURO USTALCOWO PROJEKTOWYCH 65-119 Zielona Góra, ul. Komuny Robotniczej 36/2 tel. 605 341 905	

The architectural drawing shows a detailed floor plan of a building. It includes numerous rooms, each labeled with a number. Corridors and service areas are also clearly delineated. Dimensions are provided throughout the plan, indicating the size of various sections. Annotations in Polish provide additional context, such as 'WYKAZANE BEZPIECZEŃSTWA' (Indicated Safety) and 'WYKAZANE NIEBEZPIECZEŃSTWA' (Indicated Hazards). A circular feature is located at the bottom left, and a semi-circular section is at the top. Red lines highlight specific areas of interest or concern.

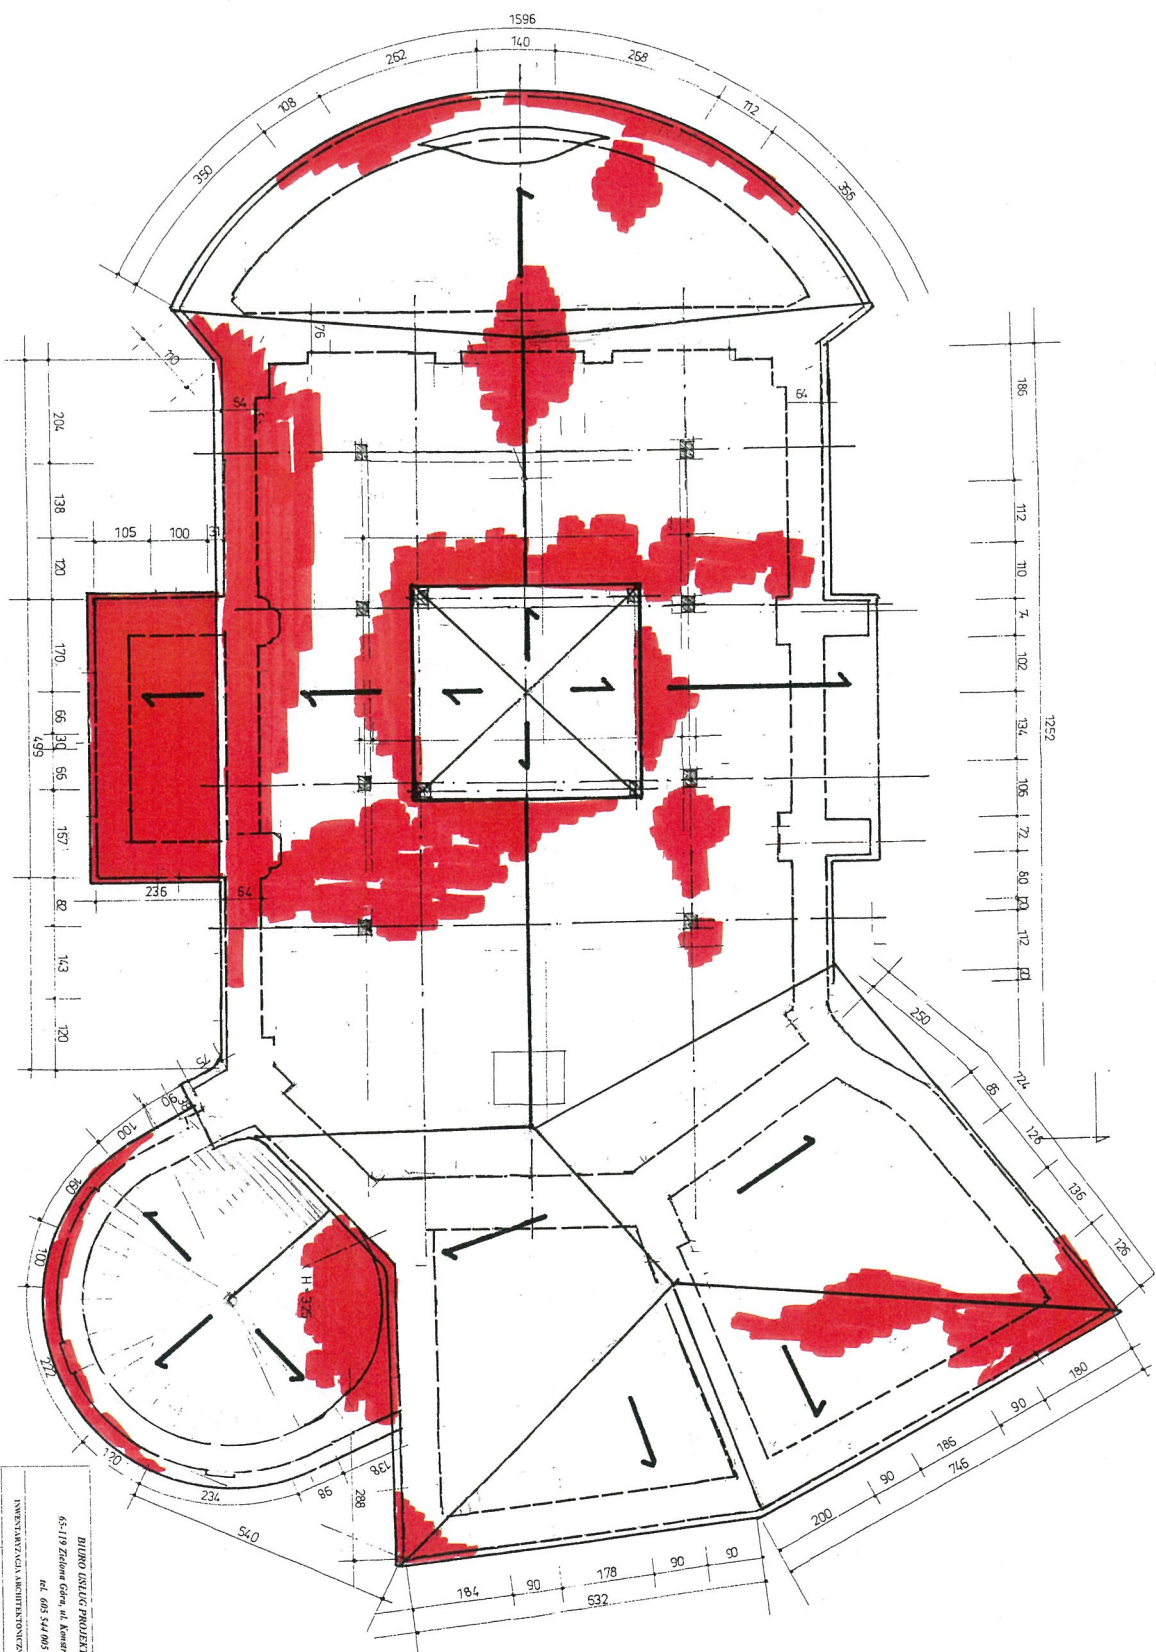


UKŁAD BELEK STROPOWYCH +8.00




[illegible]








Typ projektu	ELEWACJA PŁN. ZACH.		
Skala	1 : 100	Data:	GRZEWIEC 2012



Tytuł projektu Nazwa	ELEWACJA PŁD-ZACH		
Skala 1 : 100	Data CZERWIEC 2012	Nr 9	

BIURO STUDIÓ PROJEKTOWYCH	
65/19 Żelazna Góra, ul. Kowalewskiego 36/2	
tel. 603 544 005	
INWENTARYZACJA ARCHITEKTURALNO-KONSTRUKCYJNA	
Typ projektu	ELEWACJA PŁD-WSCH
Skala	1:100
Forma	KONSTRUKCJA - ARCHITEKTURA



ELEWACJA PŁD-WSCH

[illegible]



IZBA ARCHITEKTÓW
RZECZYPOSPOLITEJ POLSKIEJ

Lubuska Okręgowa Rada Izby Architektów RP

ZAŚWIADCZENIE - ORYGINAŁ

(wypis z listy architektów)

Lubuska Okręgowa Rada Izby Architektów RP zaświadcza, że:

mgr inż. arch. KLEMENS BORZDYŃSKI

posiadający kwalifikacje zawodowe do pełnienia samodzielnych funkcji technicznych w budownictwie w specjalności architektonicznej i w zakresie posiadanych uprawnień nr **LOIA/23/2007/GW**,
jest wpisany na listę członków Lubuskiej Okręgowej Izby Architektów RP
pod numerem: **LU-0138**.

Członek czynny od: 20-09-2007 r.

Data i miejsce wygenerowania zaświadczenia: 22-12-2010 r. Gorzów Wlkp.

Zaświadczenie jest ważne do dnia: **30-06-2012 r.**

Podpisano elektronicznie w systemie informatycznym Izby Architektów RP przez:
Leszek Horodyski, Przewodniczący Okręgowej Rady Izby Architektów RP.

Nr weryfikacyjny zaświadczenia:

LU-0138-CCB8-25B8-75YD-34D9

Dane zawarte w niniejszym zaświadczeniu można sprawdzić podając nr weryfikacyjny
zaświadczenia w publicznym serwisie internetowym Izby Architektów: www.izbaarchitektow.pl
lub kontaktując się bezpośrednio z właściwą Okręgową Izbą Architektów RP.

**LUBUSKA OKRĘGOWA IZBA INŻYNIERÓW
BUDOWNICTWA**

ul. Kazimierza Wielkiego nr 10. 66-400 Gorzów Wlkp.
tel. 95 720 15 38 fax 95 720 77 17 e-mail: lbs@lbs.pilb.org.pl

Gorzów Wlkp., 10 listopada 2011 r.

ZAŚWIADCZENIE

Klomens Borzdyski

Pan/Pani

ul. Bułgarska 8/8;
65-119 Zielona Góra

miejsce zamieszkania:

jest członkiem Lubuskiej Okręgowej Izby Inżynierów Budownictwa

LBS/BO/0076/01

o numerze ewidencyjnym:

i posiada wymagane ubezpieczenie od odpowiedzialności cywilnej.

Niniejsze zaświadczenie jest ważne od 1 stycznia 2012 r. do 31 grudnia 2012 r.



(pieczęć i podpis przewodniczącego LOIIB)

mgr inż. Józef Krzyżanowski
Przewodniczący
Lubuskiej Okręgowej Izby Inżynierów Budownictwa